

# 北側通用口一時閉鎖・駐車エリア縮小のお知らせ

都立 駒込病院


駒込病院では、平成20年8月から改修工事に着手しています。10月からは、現在の駐車場エリアに仮設棟（下図「仮設棟1」）を建設することになりますので、ご利用者皆様の安全確保のため、「北側通用口」を下記の期間中閉鎖させていただきます。

あわせて、駐車場エリアが縮小します。病院へお越しの際は、できる限り公共交通機関をご利用いただきますようお願い申し上げます。

期間中、皆様にはご不便をおかけ致しますが、何卒よろしくご理解のほどお願い申し上げます。

**北側通用口閉鎖期間：平成20年10月1日～平成21年3月末**

**上記期間は、下図（青い箇所）が駐車可能エリアとなります**

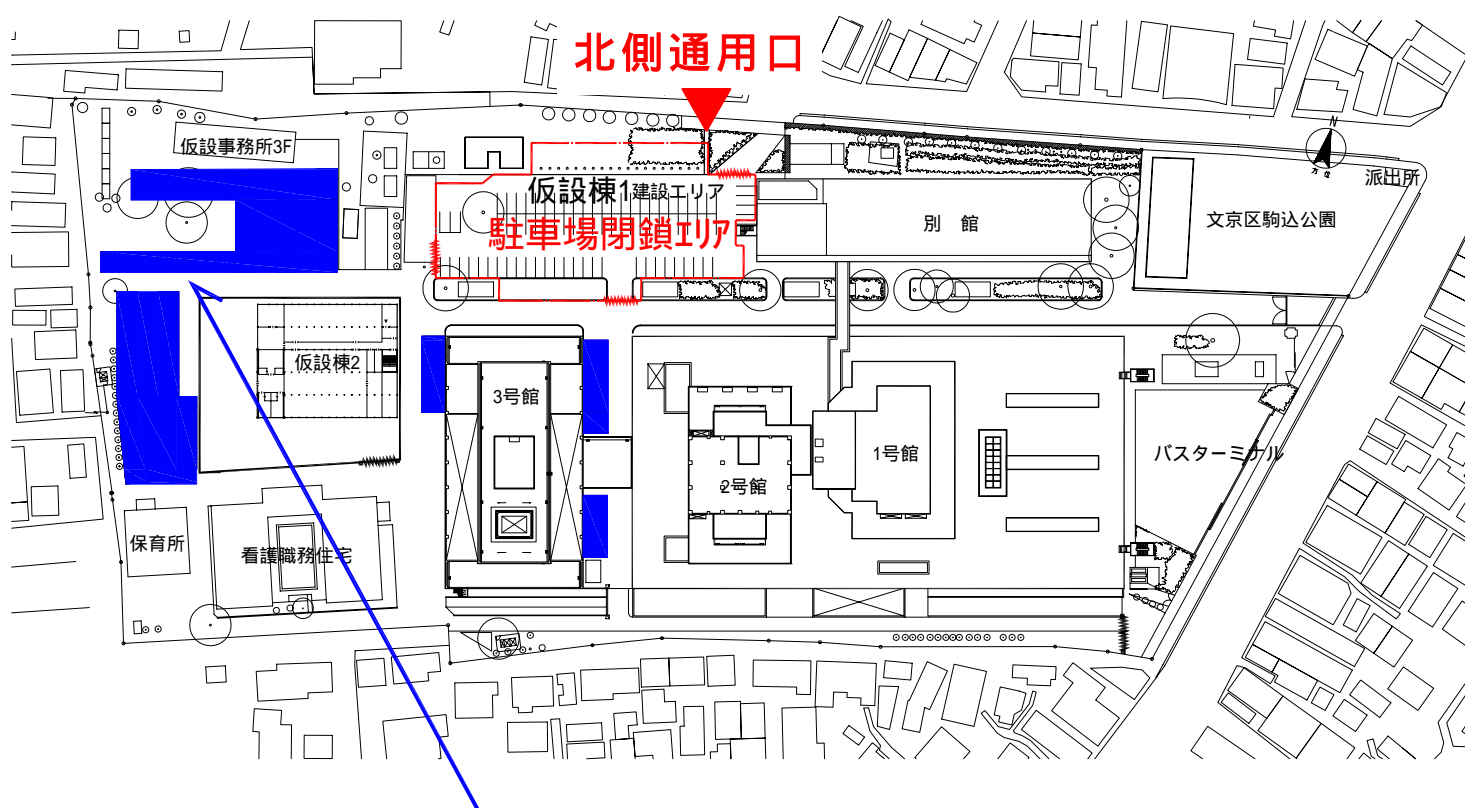

青い箇所が駐車可能エリアです。

本件に関するお問い合わせ先（平日9:00～17:00）

03-3822-5191

担当者

駒込 SPC 施設整備部

担当：安川

工事担当企業（戸田建設）作業所

担当：布野、三宅